


Ø-linjen


Mariane Thomsens Gade

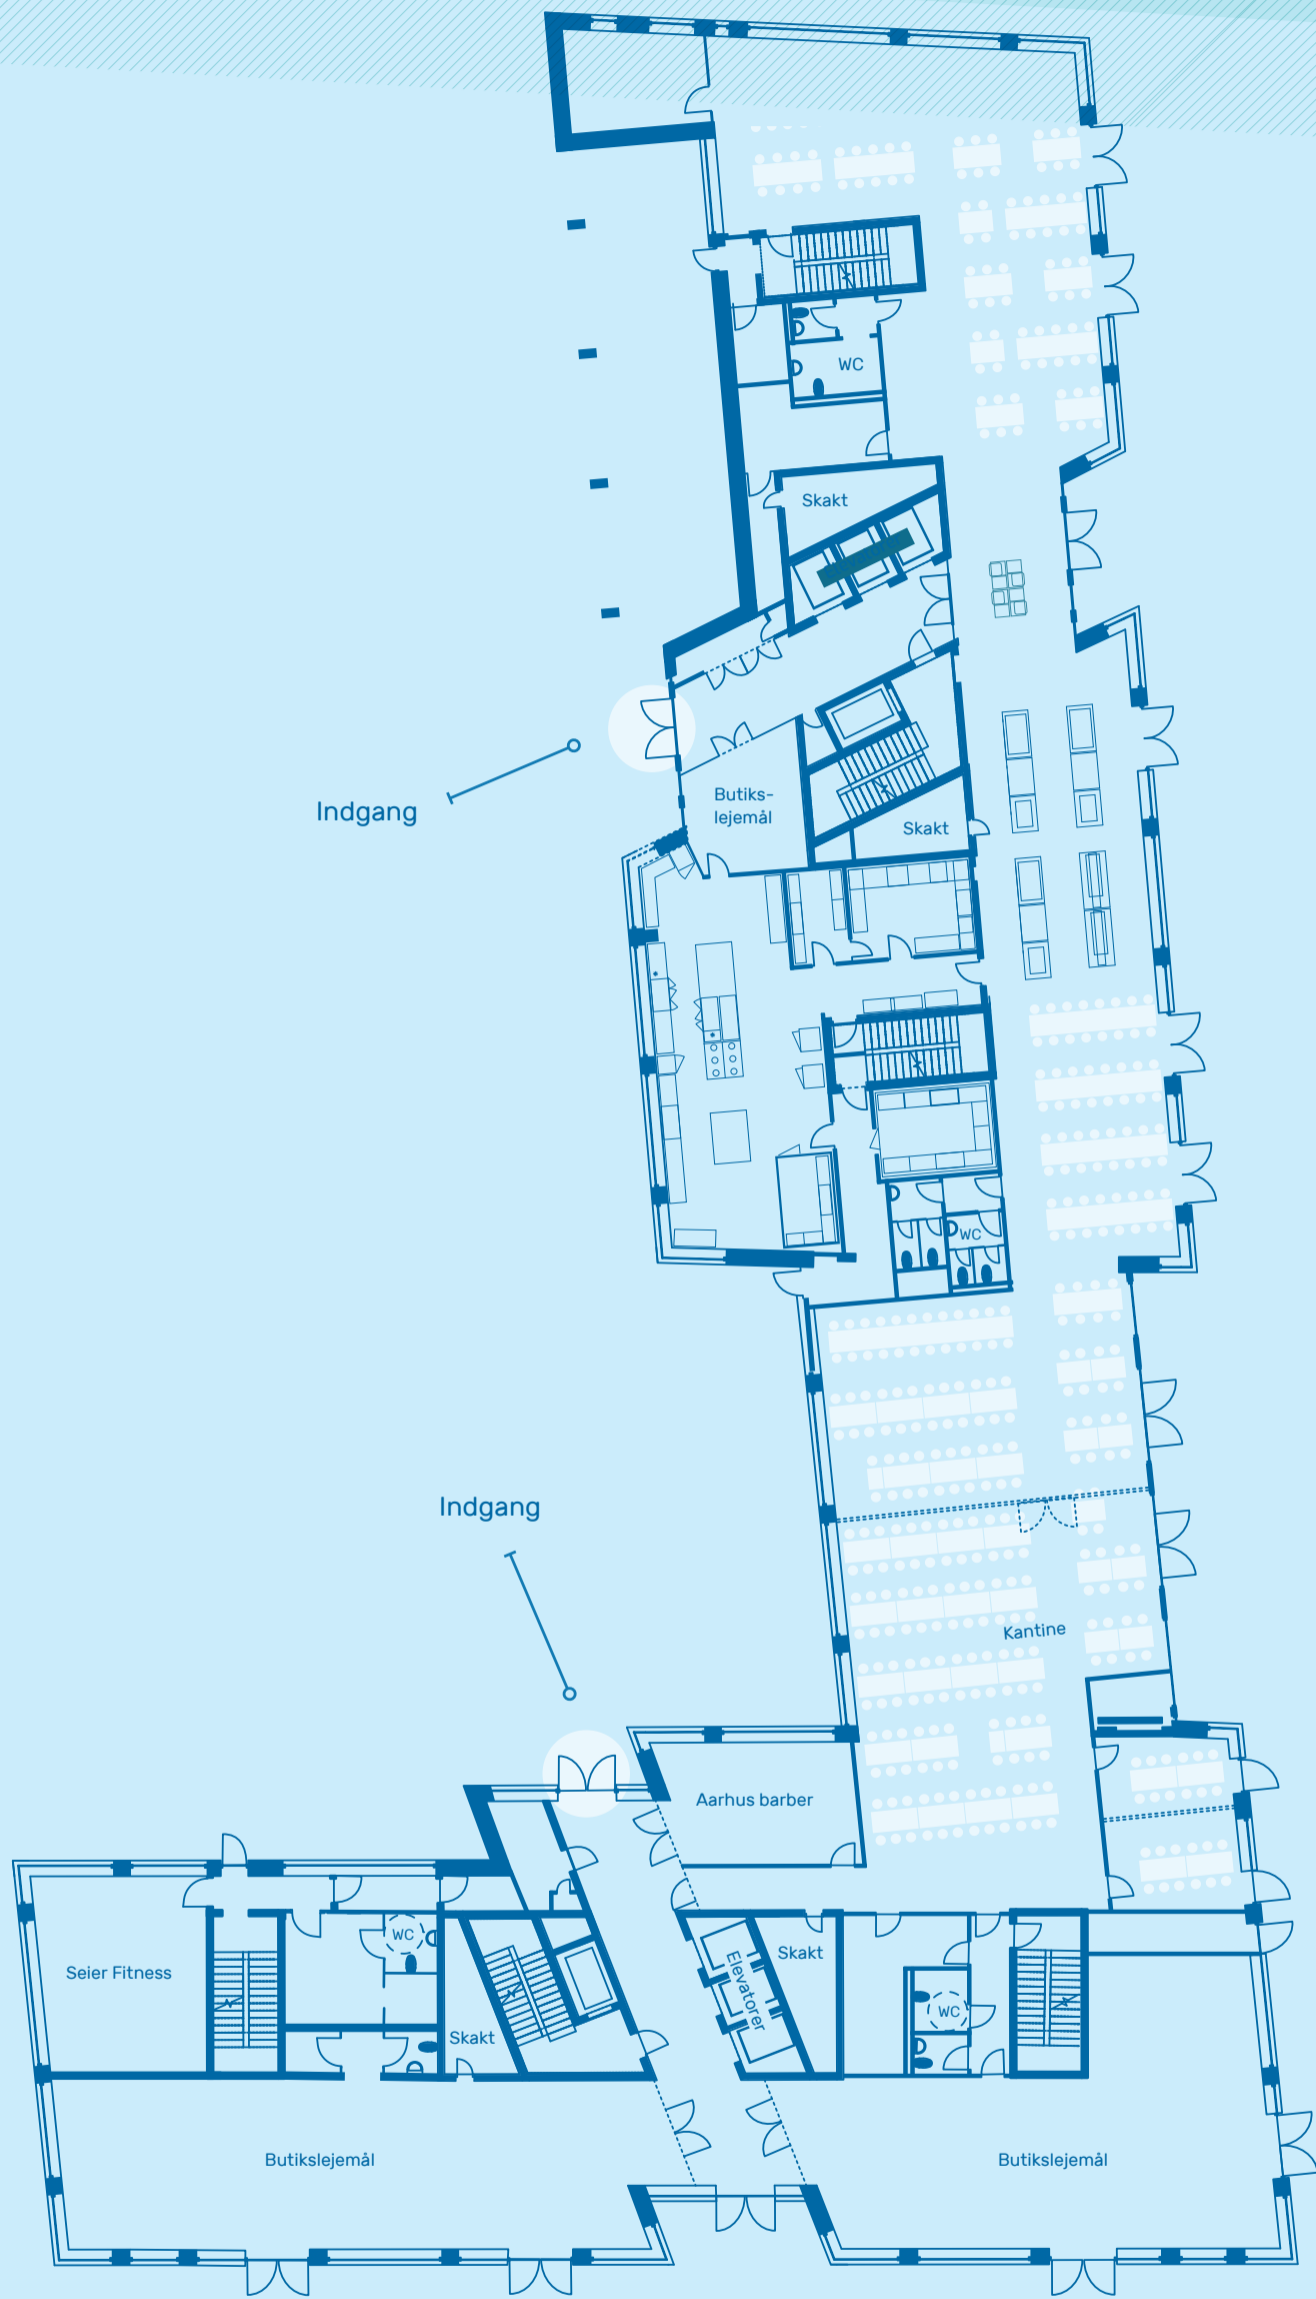

Kanal

Bernhardt Jensens Boulevard


En fuld etage

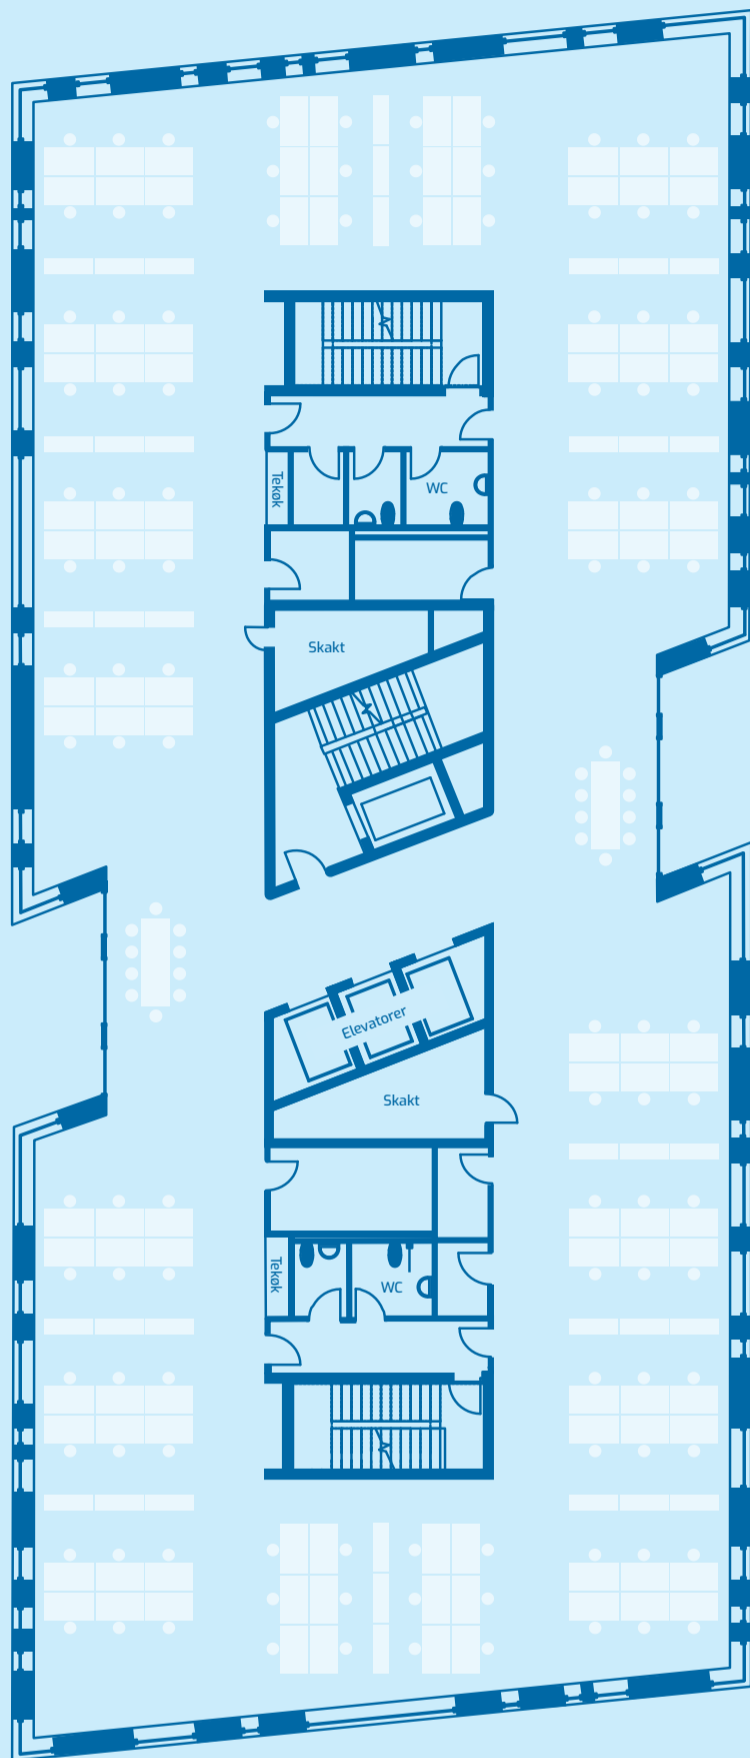

Lejemål inkl. andel af fælles adgang	1.024 m ²
Andel af fællesfaciliteter (kantine, lounge, fælles mødelokaler, omklædningsrum, sauna mv.)	80 m ²
Andel af teknikrum	70 m ²
I ALT	1.174 m²

OBS: Tegningen er ikke målfast. Vejledende tegning.
Lejemål, og antallet af mødelokaler, kan indrettes individuelt.


En halv etage

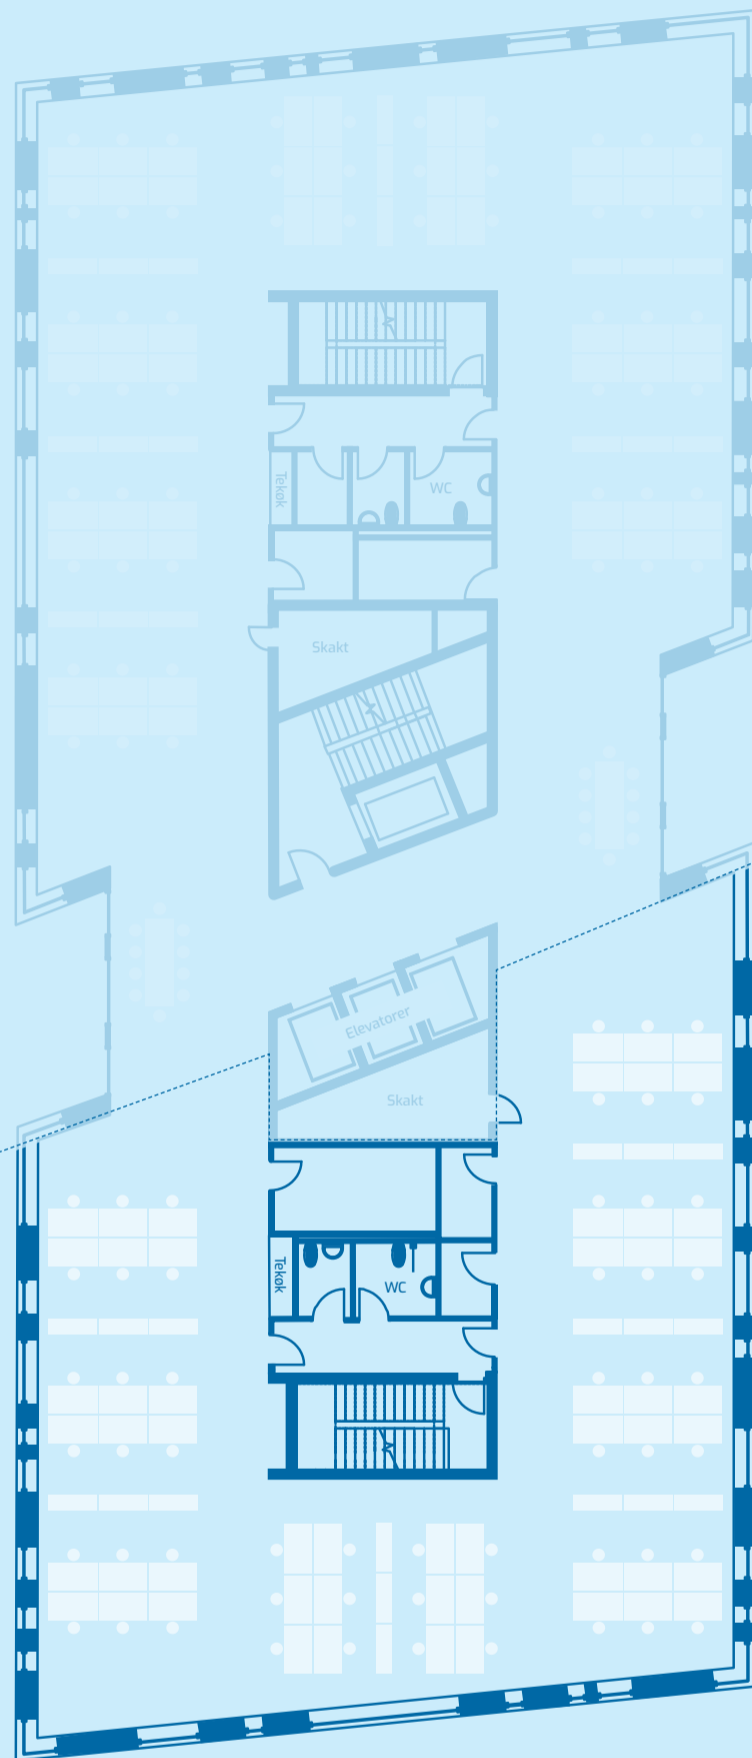

Lejemål inkl. andel af fælles adgang	490 m ²
Andel af fællesfaciliteter (kantine, lounge, fælles mødelokaler, omklædningsrum, sauna mv.)	38 m ²
Andel af teknikrum	34 m ²
I ALT	562 m²

OBS: Tegningen er ikke målfast. Vejledende tegning.
Lejemål, og antallet af mødelokaler, kan indrettes individuelt.

En kvart etage - stor

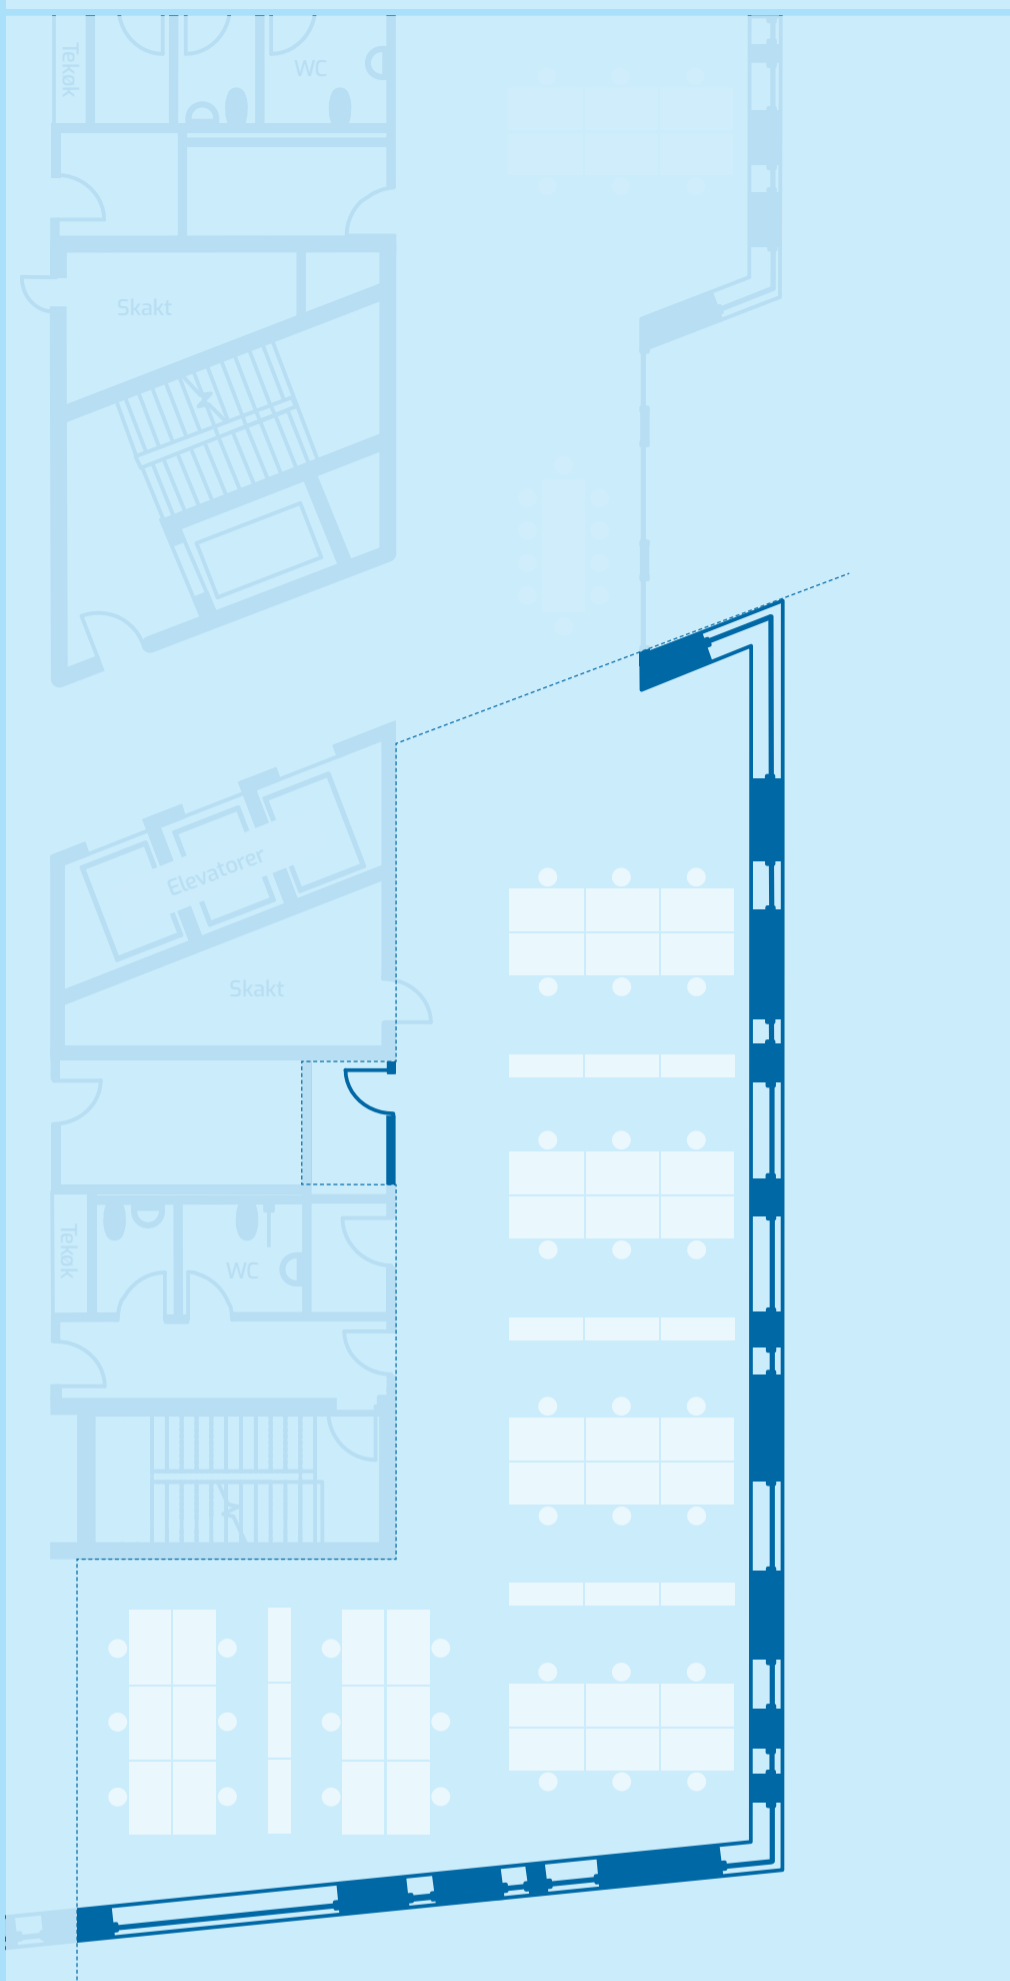

Lejemål inkl. andel af fælles adgang **286 m²**


Andel af fællesfaciliteter (kantine, lounge, fælles mødelokaler, omklædningsrum, sauna mv.) **22 m²**

Andel af teknikrum **20 m²**

I ALT 328 m²

OBS: Tegningen er ikke målfast. Vejledende tegning.
Lejemål, og antallet af mødelokaler, kan indrettes individuelt.

En kvart etage - lille

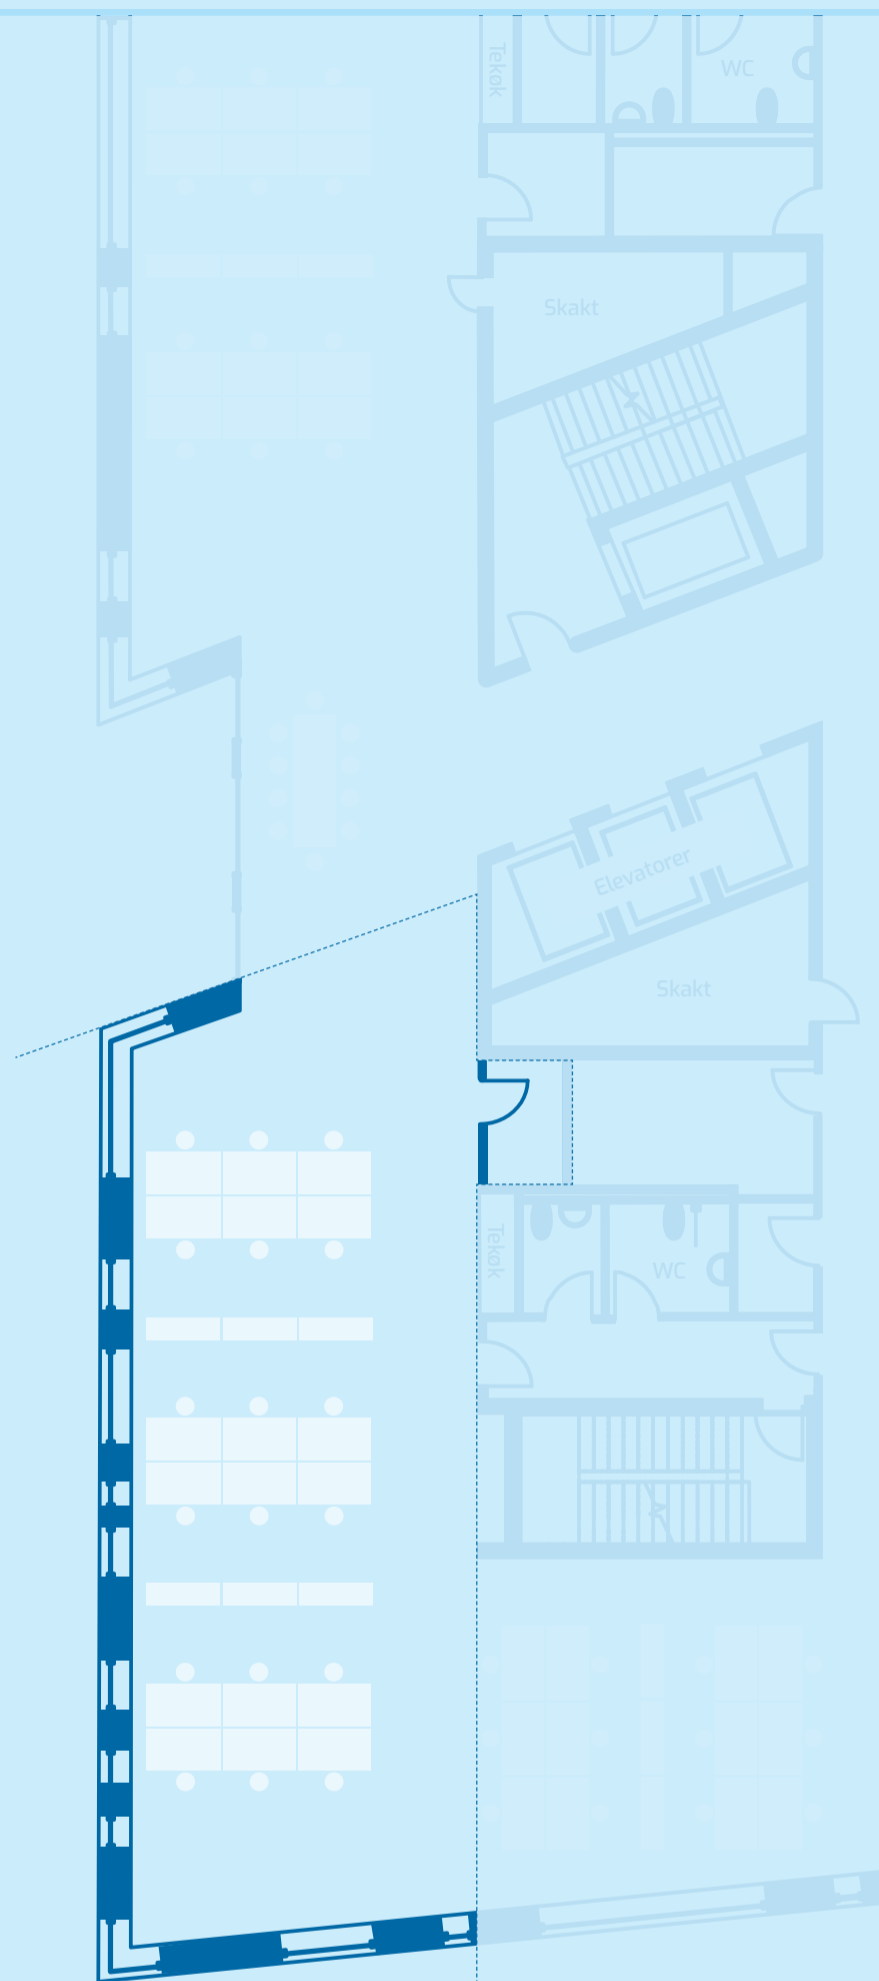

Lejemål inkl. andel af fælles adgang **204 m²**

Andel af fællesfaciliteter (kantine, lounge, fælles mødelokaler, omklædningsrum, sauna mv.) **16 m²**

Andel af teknikrum **14 m²**

I ALT 234 m²

OBS: Tegningen er ikke målfast. Vejledende tegning.
Lejemål, og antallet af mødelokaler, kan indrettes individuelt.